



# Vermessungs- und Katasterverwaltung Niedersachsen

Gemeinde: Lüneburg, Hansestadt  
Gemarkung: Lüneburg  
Flur: 57 Flurstück: 3/120


# Liegenschaftskarte 1:1000

Standardpräsentation

Erstellt am 05.02.2024  
Aktualität der Daten 15.11.2023

N = 5899569


E = 32597075

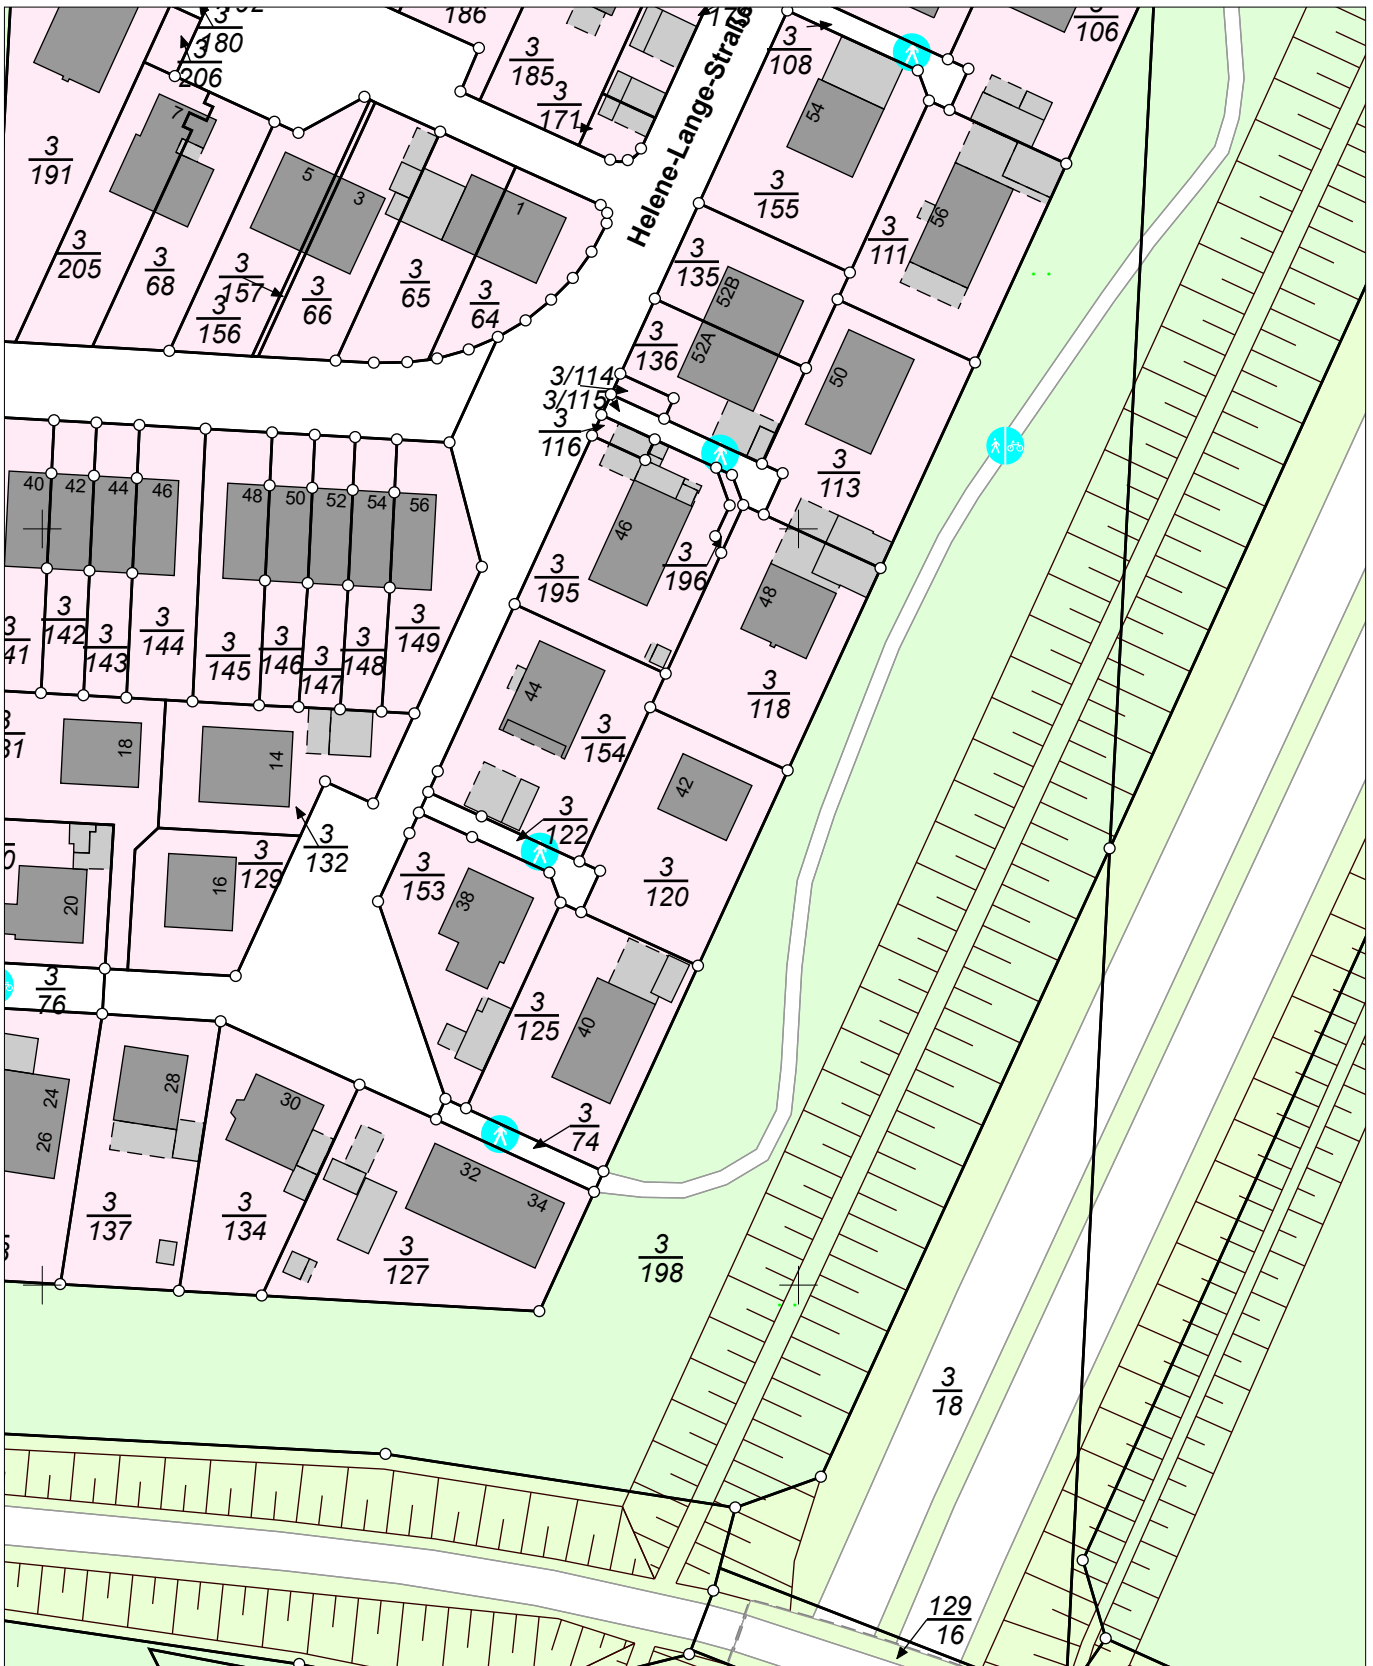

E = 32596895

N = 5899349

Maßstab 1:1000

 

Meter

## Verantwortlich für den Inhalt:

Landesamt für Geoinformation und Landesvermessung Niedersachsen  
Regionaldirektion Lüneburg - Katasteramt Lüneburg -  
Adolph-Kolping-Straße 12  
21337 Lüneburg

## Bereitgestellt durch:

Jens Kraßmann Immobiliendienstleistungen  
  
Helene-Lange-Straße 48  
21337 Lüneburg

## Zeichen:

Bei einer Verwertung für nichteigene oder wirtschaftliche Zwecke oder einer öffentlichen Wiedergabe sind die Allgemeinen Geschäfts- und Nutzungsbedingungen (AGNB) zu beachten; ggf. sind erforderliche Nutzungsrechte über einen zusätzlich mit der für den Inhalt verantwortlichen Behörde abzuschließenden Nutzungsvertrag zu erwerben.