



Vermessungs- und Katasterverwaltung Niedersachsen

Gemeinde: Lüneburg, Hansestadt
Gemarkung: Häcklingen
Flur: 1 Flurstück: 32/47


Liegenschaftskarte 1:1000

Standardpräsentation

Erstellt am 06.11.2024
Aktualität der Daten 02.11.2024

N = 5897346

E = 32593245

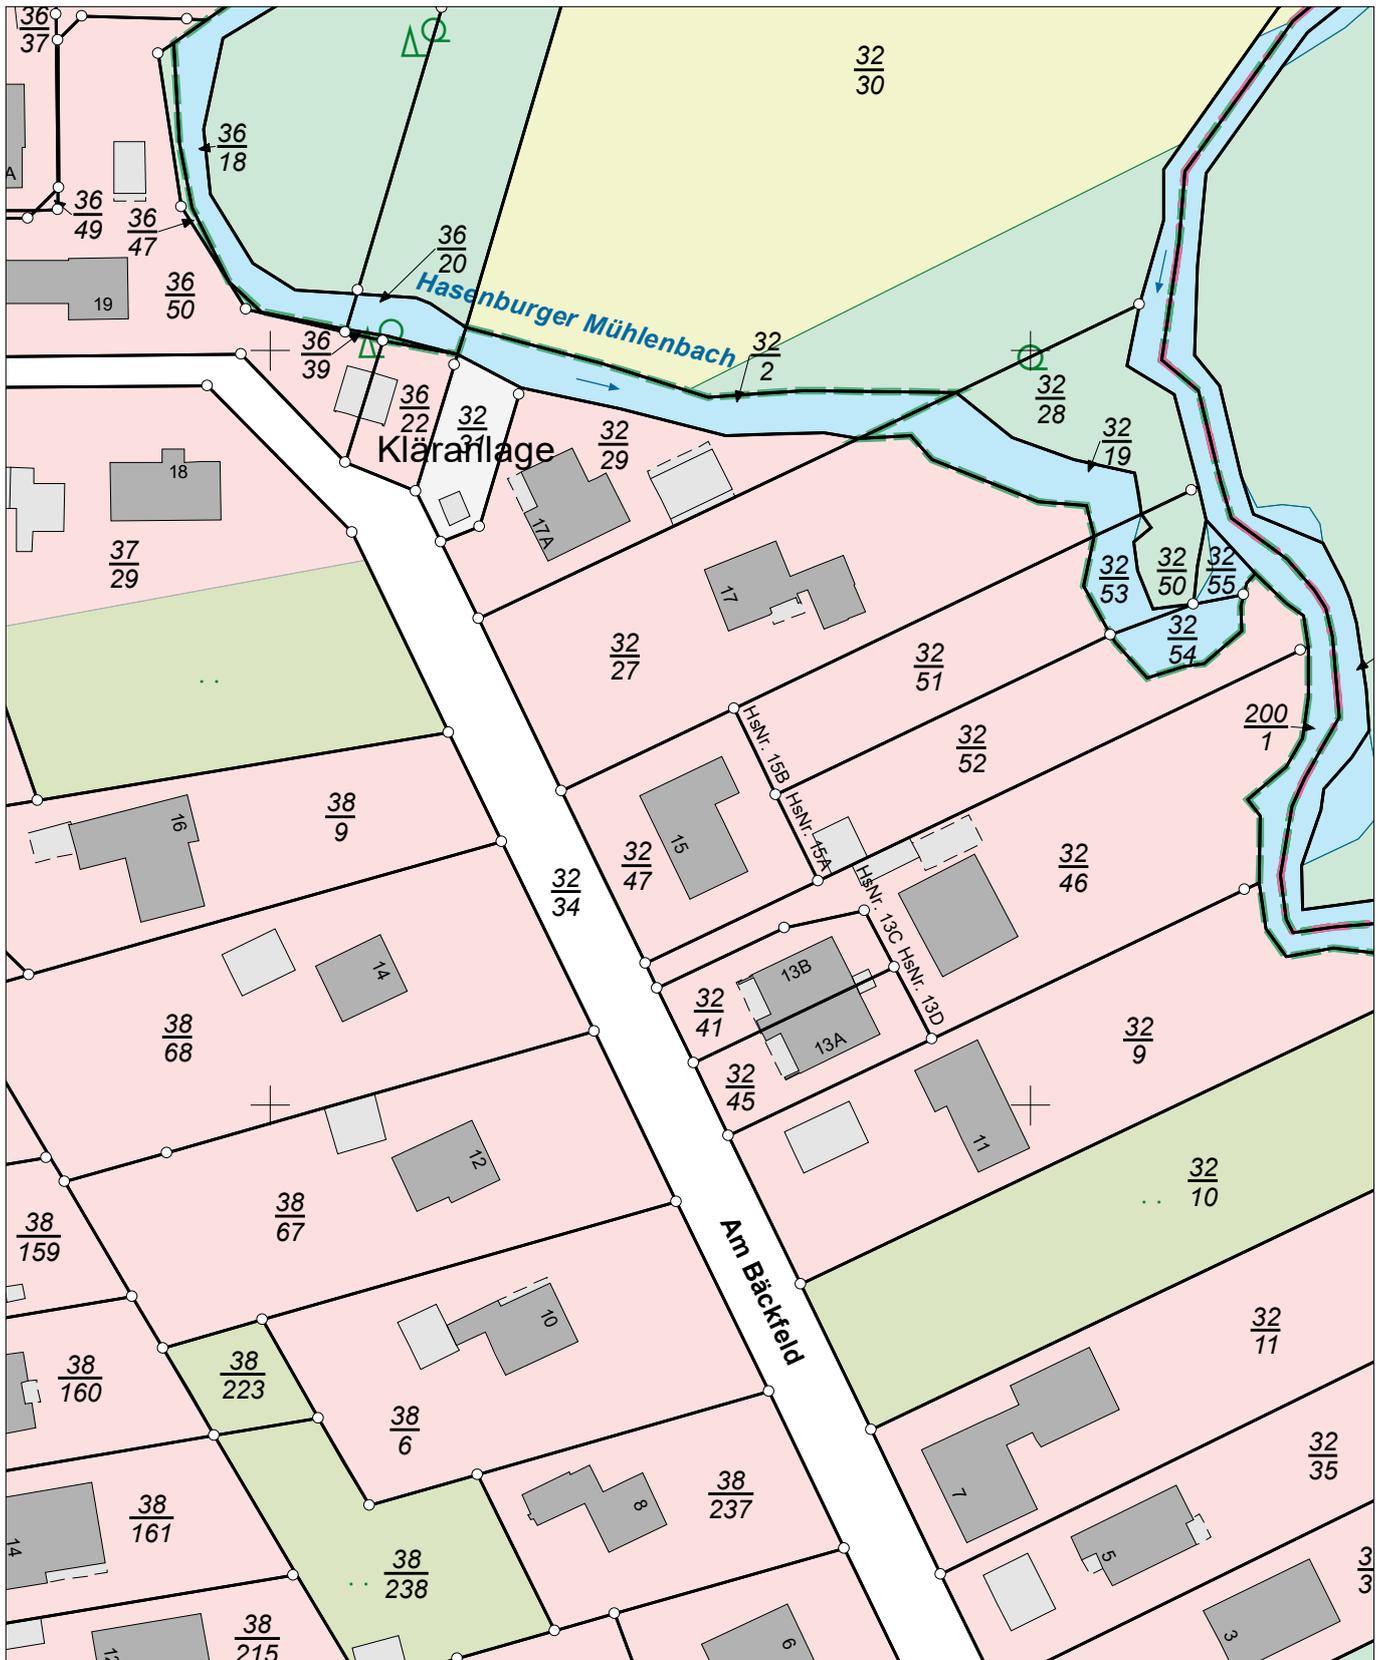

E = 32593065

N = 5897126

Maßstab 1:1000 0 10 20 30 Meter

Verantwortlich für den Inhalt:

Landesamt für Geoinformation und Landesvermessung Niedersachsen
Regionaldirektion Lüneburg - Katasteramt Lüneburg -
Adolph-Kolping-Straße 12
21337 Lüneburg

Bereitgestellt durch:

Jens Kraßmann Immobiliendienstleistungen
Helene-Lange-Straße 48
21337 Lüneburg

Zeichen:

Bei einer Verwertung für nichteigene oder wirtschaftliche Zwecke oder einer öffentlichen Wiedergabe sind die Allgemeinen Geschäfts- und Nutzungsbedingungen (AGNB) zu beachten; ggf. sind erforderliche Nutzungsrechte über einen zusätzlich mit der für den Inhalt verantwortlichen Behörde abzuschließenden Nutzungsvertrag zu erwerben.